

SHOWROOM: COMPLETÓ:


REFERENCIA / CLIENTE: FECHA:

- CONDICIONES:**
Pisos, banquetas, revoques, refractarios y cielorrasos o techos totalmente terminados
- ATENCIÓN:**
Verificar filos terminados en el mismo plano, sin salientes, rebordes ni molduras.

Nota:
Indicar cajas de electricidad, llaves de paso, artefactos de luz, aberturas que impidan colocación.

> CORTE
RELEVAMIENTO POR NIVELES

> VISTA FRENTE
RELEVAMIENTO POR COTAS

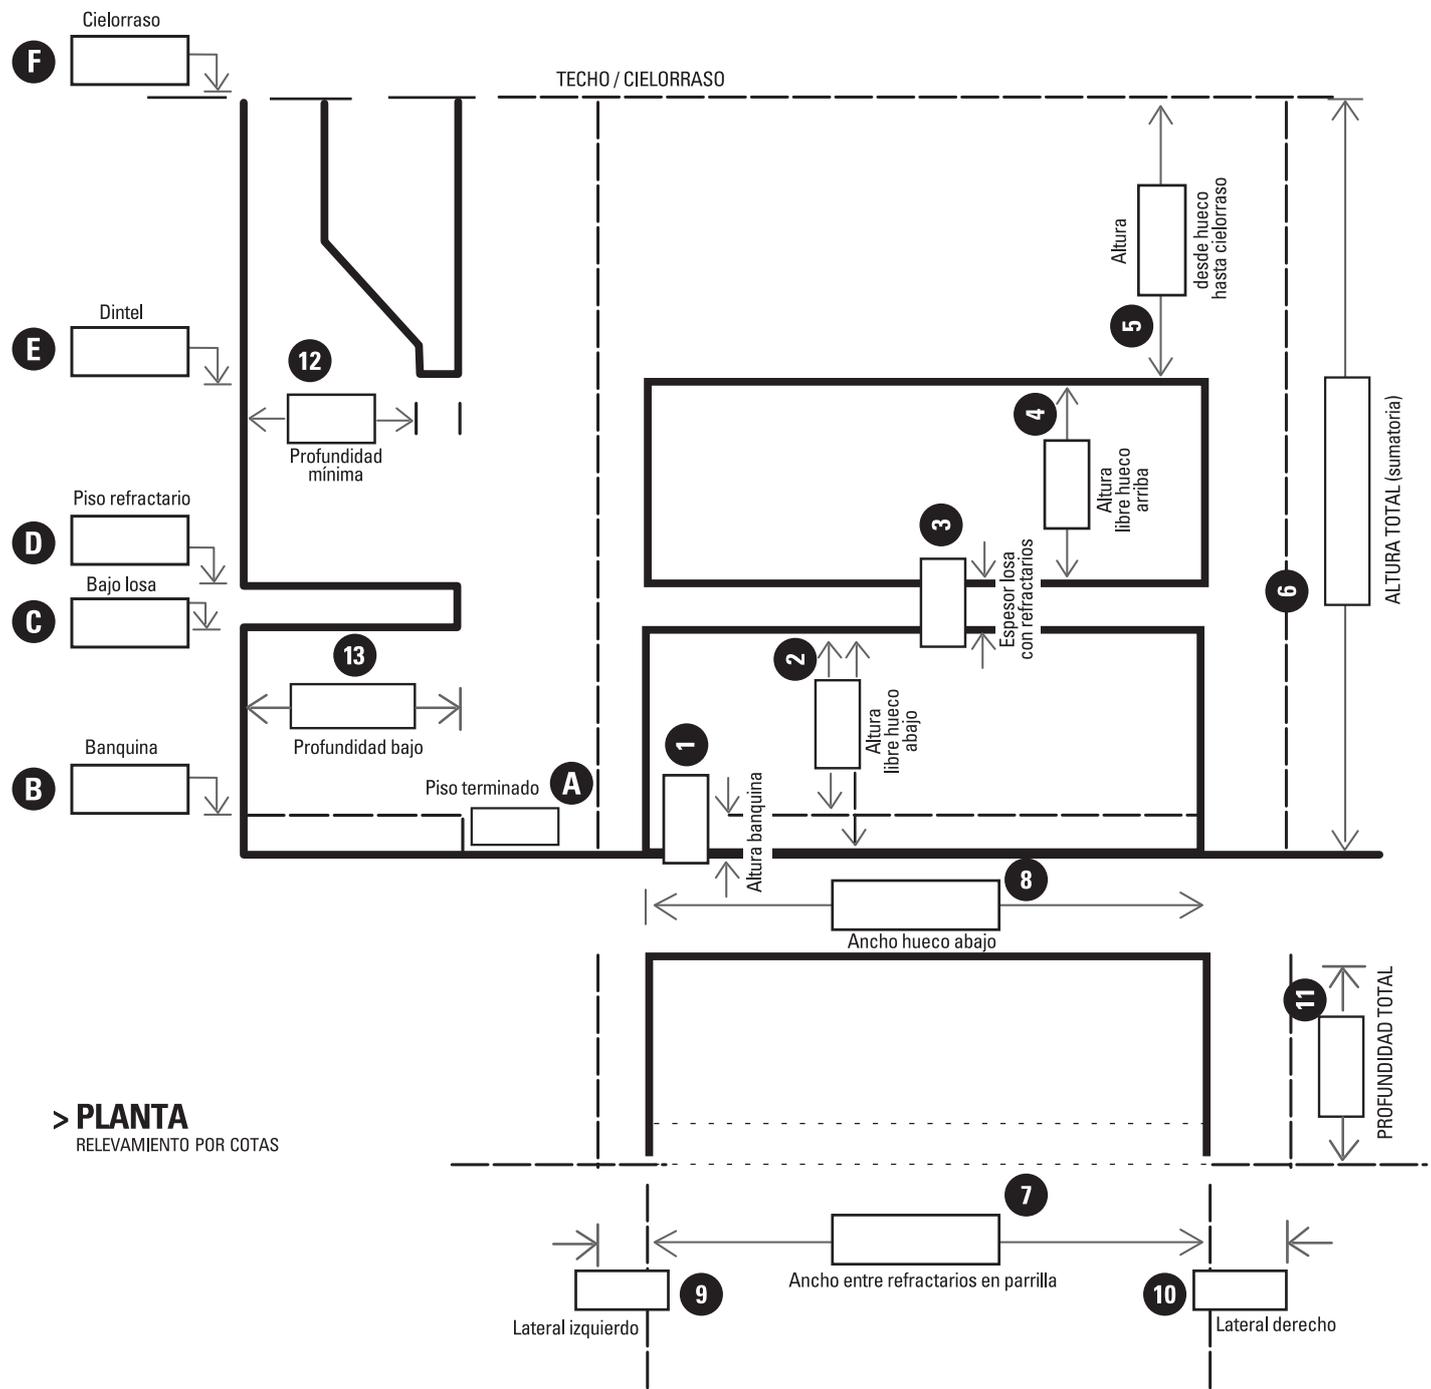

> PLANTA
RELEVAMIENTO POR COTAS